

Анализ существующей ситуации на пришкольном участке здание на Люсиновской

На территории пришкольного участка посредством существующей планировки выделены следующие зоны

Входная зона.

Входная зона со стороны Люсиновской улицы – это дорога к зданию школы, мощеная площадка у фасада школы и зеленая зона, прилегающая к забору, где растут взрослые деревья лиственных пород – в основном клен остролистный и клен ясенелистный, являющийся сорным растением. Деревья в большинстве своем кронированные, нуждающиеся в периодической санитарной и формирующей обрезке.

С противоположной стороны входа на узкой полосе земли растут кустарники сирени, угол забора оформлен девичьим виноградом.

Рекреационная зона.

Проходная зона, где растут старые деревья, в основном тополя и клены, частично кронированные. Две хозяйственные постройки для хранения рабочего инвентаря

Зона у бойлерной.

Открытый участок земли с редкими деревьями по периметру. Здание бойлерной так же открыто и просматривается со всех сторон.

Спортивная площадка.

В эту зону входит непосредственно огражденная спортплощадка, а так же прилегающая к ней территория у второго входа – узкий, но длинный участок земли, на котором расположены скамья под навесом из поликарбоната и детская горка. По границе с асфальтом растут молодые деревья, плохо сформированные и требующие обрезки и формовки.

Спортивная площадка для малышей.

Небольшой открытый участок, обрамленный одиночными старыми деревьями и расположенный на этом участке детский спорткомплекс с горками компании «Ксил».

Старая спортивная площадка.

Спортивный комплекс на большой территории с северной стороны участка, где расположены спортивные снаряды советских времен, а так же современный детский спортивный комплекс компании «Ксил».

Рекреационная зона

Асфальтированная площадка с расположенными на ней канализационными люками. Маленький участок земли, заполненный тремя старыми кронированными тополями.

Рекомендации по коррекции планировки территории пришкольного участка

Входная зона.

Так как школа находится в непосредственной близости с автодорогой, предлагается по забору со стороны Люсиновской улицы сделать посадку теневыносливых кустарников для

того, снизить уровень шума на пришкольном участке и уменьшить концентрацию вредных веществ от выбросов автотранспорта. Эти кустарники так же будут являться живой изгородью, отделяющей территорию школы от улицы. В настоящее время вся входная зона просматривается со стороны дороги и тротуара, так как деревья на участке выросли, и на уровне 2-3м видны только штамбы (стволы). Зелень же наверху, улавливает шум на уровне верхних этажей.

Так же предлагается сделать входную зону – зоной отдыха для старшеклассников. В зоне «парка», где растут деревья, есть прямоугольные дорожки, в их карманах предлагается установить скамьи, а центральную часть оформить декоративными посадками - сделать теневой цветник-миксбордер в сочетании с теневыносливыми кустарниками.

Рекомендации по уходу за существующими насаждениями входной зоны.

В зоне парка посажены 5 туй западных сорта «Брабанта». Туи будут худеть и вытягиваться, не набирая характерную для них зелёную массу, так как туя – растение светолюбивое, ей требуется много света для хорошего развития, которого в месте посадки недостаточно. Поэтому рекомендуется ежегодно обрезать эти растения и подкармливать хвойными удобрениями.

Так же рядом высажены 3 ели обыкновенных. Эти хвойные растения довольно теневыносливы, но плохо растут в городе, так как они недымогазоустойчивы. Рекомендации те же, что и для туй.

Весной провести обрезку сирени обыкновенной, а рядом с информационным щитом посадить внизу тенелюбивые многолетники, чтобы связать вход с кустарниками сирени.

Рекомендуемые теневыносливые кустарники: пузыреплодник калинолистный, спирея Вангутта, смородина альпийская, снежногородник белый. Кусты для посадки должны быть взрослыми, так как для их начального роста света будет недостаточно, взрослые же растения в тени кроны будут себя чувствовать хорошо.

Из теневых многолетников лучше всего подойдет бадан сердцелистный, тиарелла сердцелистная, примула, астильба, хоста, щитовник мужской, бруннера. Из высоких: бузульник, лилейник, волжанка. Из почвопокровных: живучка, ясменник, фиалка.

Рекреационную зону можно оставить без изменений. Однако, посадка кустарников в открытые пространства земли улучшит обстановку на участке и придаст ей больше декоративности.

Зона у бойлерной может быть переоборудована в зону прогулки для начальных классов, так как место открытое, расположенное на юго-востоке, не загромождается высокими постройками. Света будет достаточно, чтобы вырастить по периметру бойлерной небольшие деревья и кустарники для маскировки неприглядного здания и создать уютную и защищенную зеленую зону для прогулки.

Забор рекомендуется загородить посадками клена гиннала, который в осеннюю пору будет давать яркий красный цвет листвы. Так же для осеннего декоративного эффекта можно высадить рябину обыкновенную. Солитерная посадка весеннецветущего дерева (декоративной яблони) возможна только в этой зоне. Нижним ярусом маскировки здания будет изгородь из спиреи серой, которая обильно и очень красиво цветет в середине мая. Для создания декоративных зимних видов хорошо было бы посадить хвойные деревья,

такие как ель колючая и ель сербская, которые являются неприхотливыми и хорошо растут в черте города.

Для проведения игр и отдыха предлагается в этой зоне поставить скамьи, как показано на схеме.

Спортивную площадку можно дополнить спортивными снарядами, разместив их в узком промежутке между огражденным полем и забором.


В месте расположения *детского спортивного комплекса* можно устроить прогулочную площадку-2 для младших классов. Минимум посадок и место, где можно присесть предполагается запланировать в этой зоне.

Старую спортивную площадку предлагается демонтировать и организовать в этой зоне 2 прогулочных площадки для продленки, разделённых между собой живой изгородью. Детский комплекс оставляем, так же можно оставить шведскую стенку, она занимает немного места и расположена близко к забору.


В этой зоне встает необходимость сделать посадку вдоль северного забора, так как вплотную к забору стоит кирпичный большой дом неопределенной формы. Его можно замаскировать посадкой деревьев и кустарников вдоль забора

Асфальтированная площадка с люками в *рекреационной зоне* остается незадействованной.

Ситуационный план М 1:500

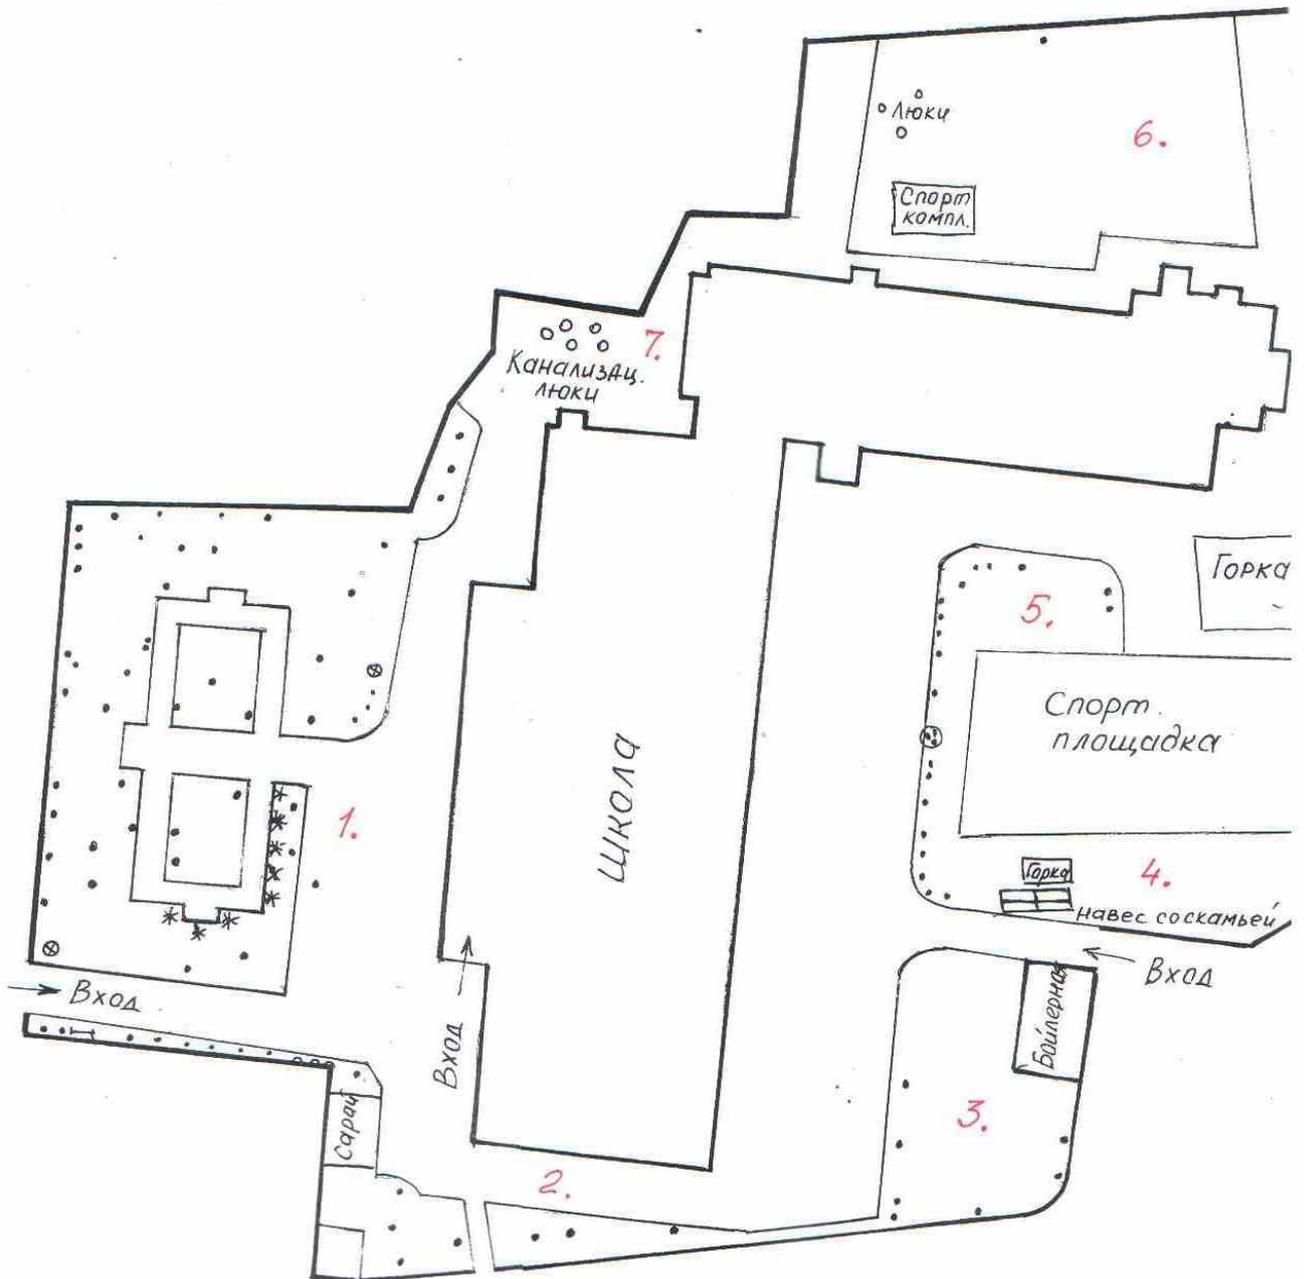


Входная зона М 1:250

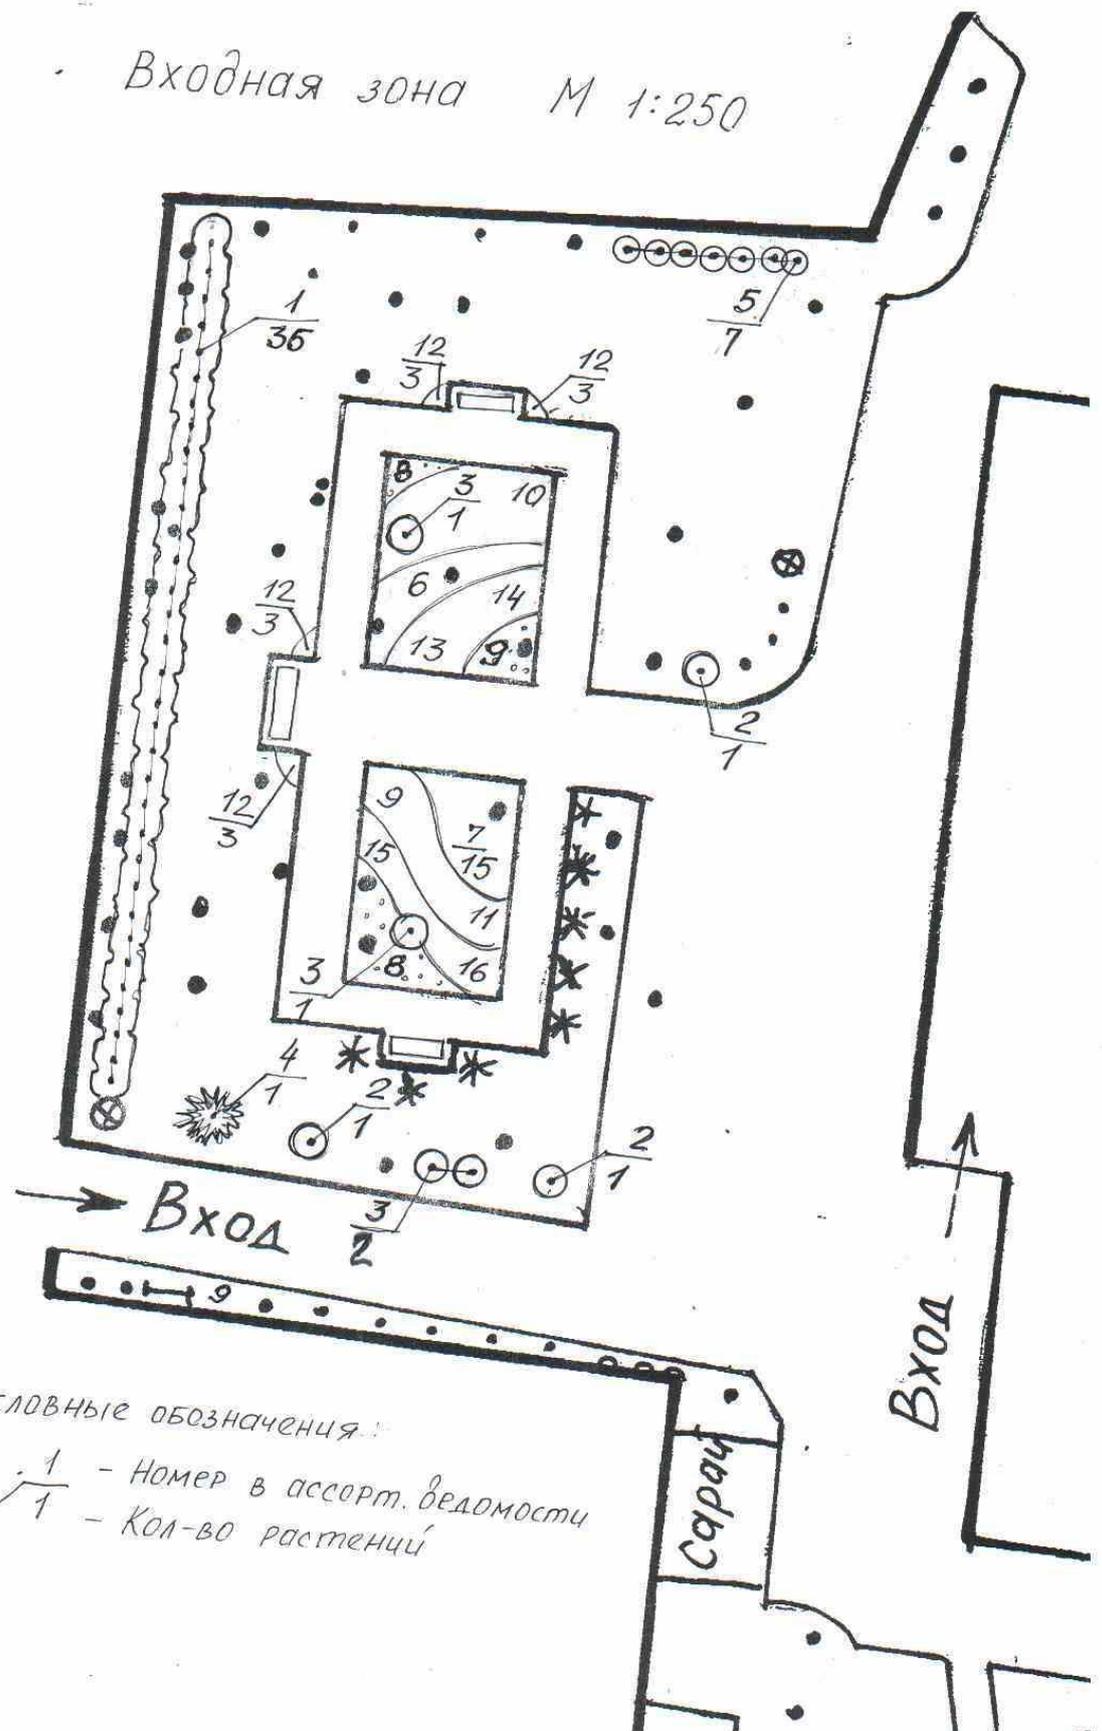

Условные обозначения:

- $\frac{1}{1}$ - Номер в ассорт. ведомости
- $\frac{1}{1}$ - Кол-во растений

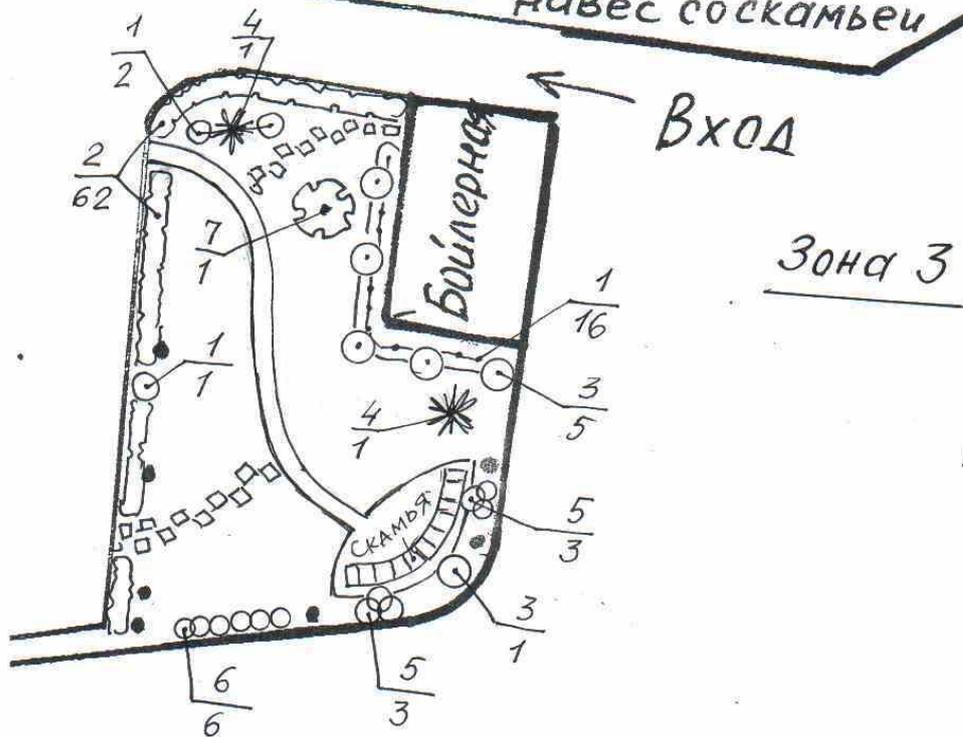

M 1:250

Зона 6

М 1:250

